


Экспликация зданий и сооружений

Номер на плане	Наименование	Примечание
Проектируемые здания и сооружения		
1	Карьер	
2.1	Отвал скальной вскрыши № 1	
2.2	Отвал скальной вскрыши № 2	
3	Отвал рыхлой вскрыши	
4	Отвал глинистой вскрыши	
5	Склад магнетита	
5.1	Склад 1 сорта фр. 0-5 мм	
5.2	Склад 1 сорта фр. 5-40 мм	
5.3	Склад 1 сорта фр. 40-80 мм	
5.4	Склад 2 сорта фр. 0-5 мм	
5.5	Склад 2 сорта фр. 5-40 мм	
5.6	Склад 2 сорта фр. 40-80 мм	
5.7	Склад 3 сорта фр. 0-5 мм	
5.8	Склад 3 сорта фр. 5-40 мм	
5.9	Склад 3 сорта фр. 40-80 мм	
5.10	Склад 4 сорта фр. 0-5 мм	
5.11	Склад 4 сорта фр. 5-40 мм	
5.12	Склад 4 сорта фр. 40-80 мм	
5.13	Склад некондиционного магнетита (5 сорт)	
6	Площадка ДСК	
6.1	ДСК	
6.2	Стоянка технологического транспорта	
6.3	Площадка для топливозаправщиков	
7	Карьерная промплощадка	
7.1	Административно-бытовой комбинат	
7.2	Столовая на 16 посадочных мест	
7.3	Материально-технический склад	
7.4	Склад масел	
7.5	РММ	
7.6	Противопожарные резервуары	
7.7	Стоянка автотранспорта	
7.8	Резервуары питьевой воды	
7.9	Насосная станция хоз-питьевой воды	
7.10	РУ-0,4 кВ	
7.11	ДЭС	
7.12	Мобильное здание для обогрева и отдыха	
7.13	Туалет	
7.14	Ограждение территории	
7.15	Очистные сооружения хозяйственных сточных вод	
8	Очистные сооружения карьерных вод	
8.1	Отстойник карьерных вод	
8.2	Локальные очистные сооружения № 1	
8.3	Отстойник поверхностных вод	
8.4	Локальные очистные сооружения № 3	
9	Очистные сооружения подотвальных вод	
9.1	Отстойник подотвальных вод	
9.2	Локальные очистные сооружения № 2	
10	КПП со шлагбаумом	
11	Пост весового контроля	
12	Склады ПСП	
13	Мачты освещения	

Условные обозначения

Графическое обозначение	Наименование	Примечания
	Граница действующего земельного отвода	
	Границы горного отвода	
	Санитарно-защитная зона (300 м)	
	Граница общей зоны деформации	
	Граница зоны по воздействию УВВ на застекление	
	Граница зоны, опасной по разлету отдельных кусков породы при ведении взрывных работ для механизмов	
	Граница зоны, опасной по разлету отдельных кусков породы при ведении взрывных работ для людей	
	Водоохранная зона	
	Проектируемая нагорная канава	
	Проектируемые водоотводные каналы	
	Проектируемые подотвальные каналы	
	Проектируемый карьерный водоотлив	
	Проектируемый водопровод очищенных стоков	
	Источники выбросов загрязняющих веществ в атмосферу	

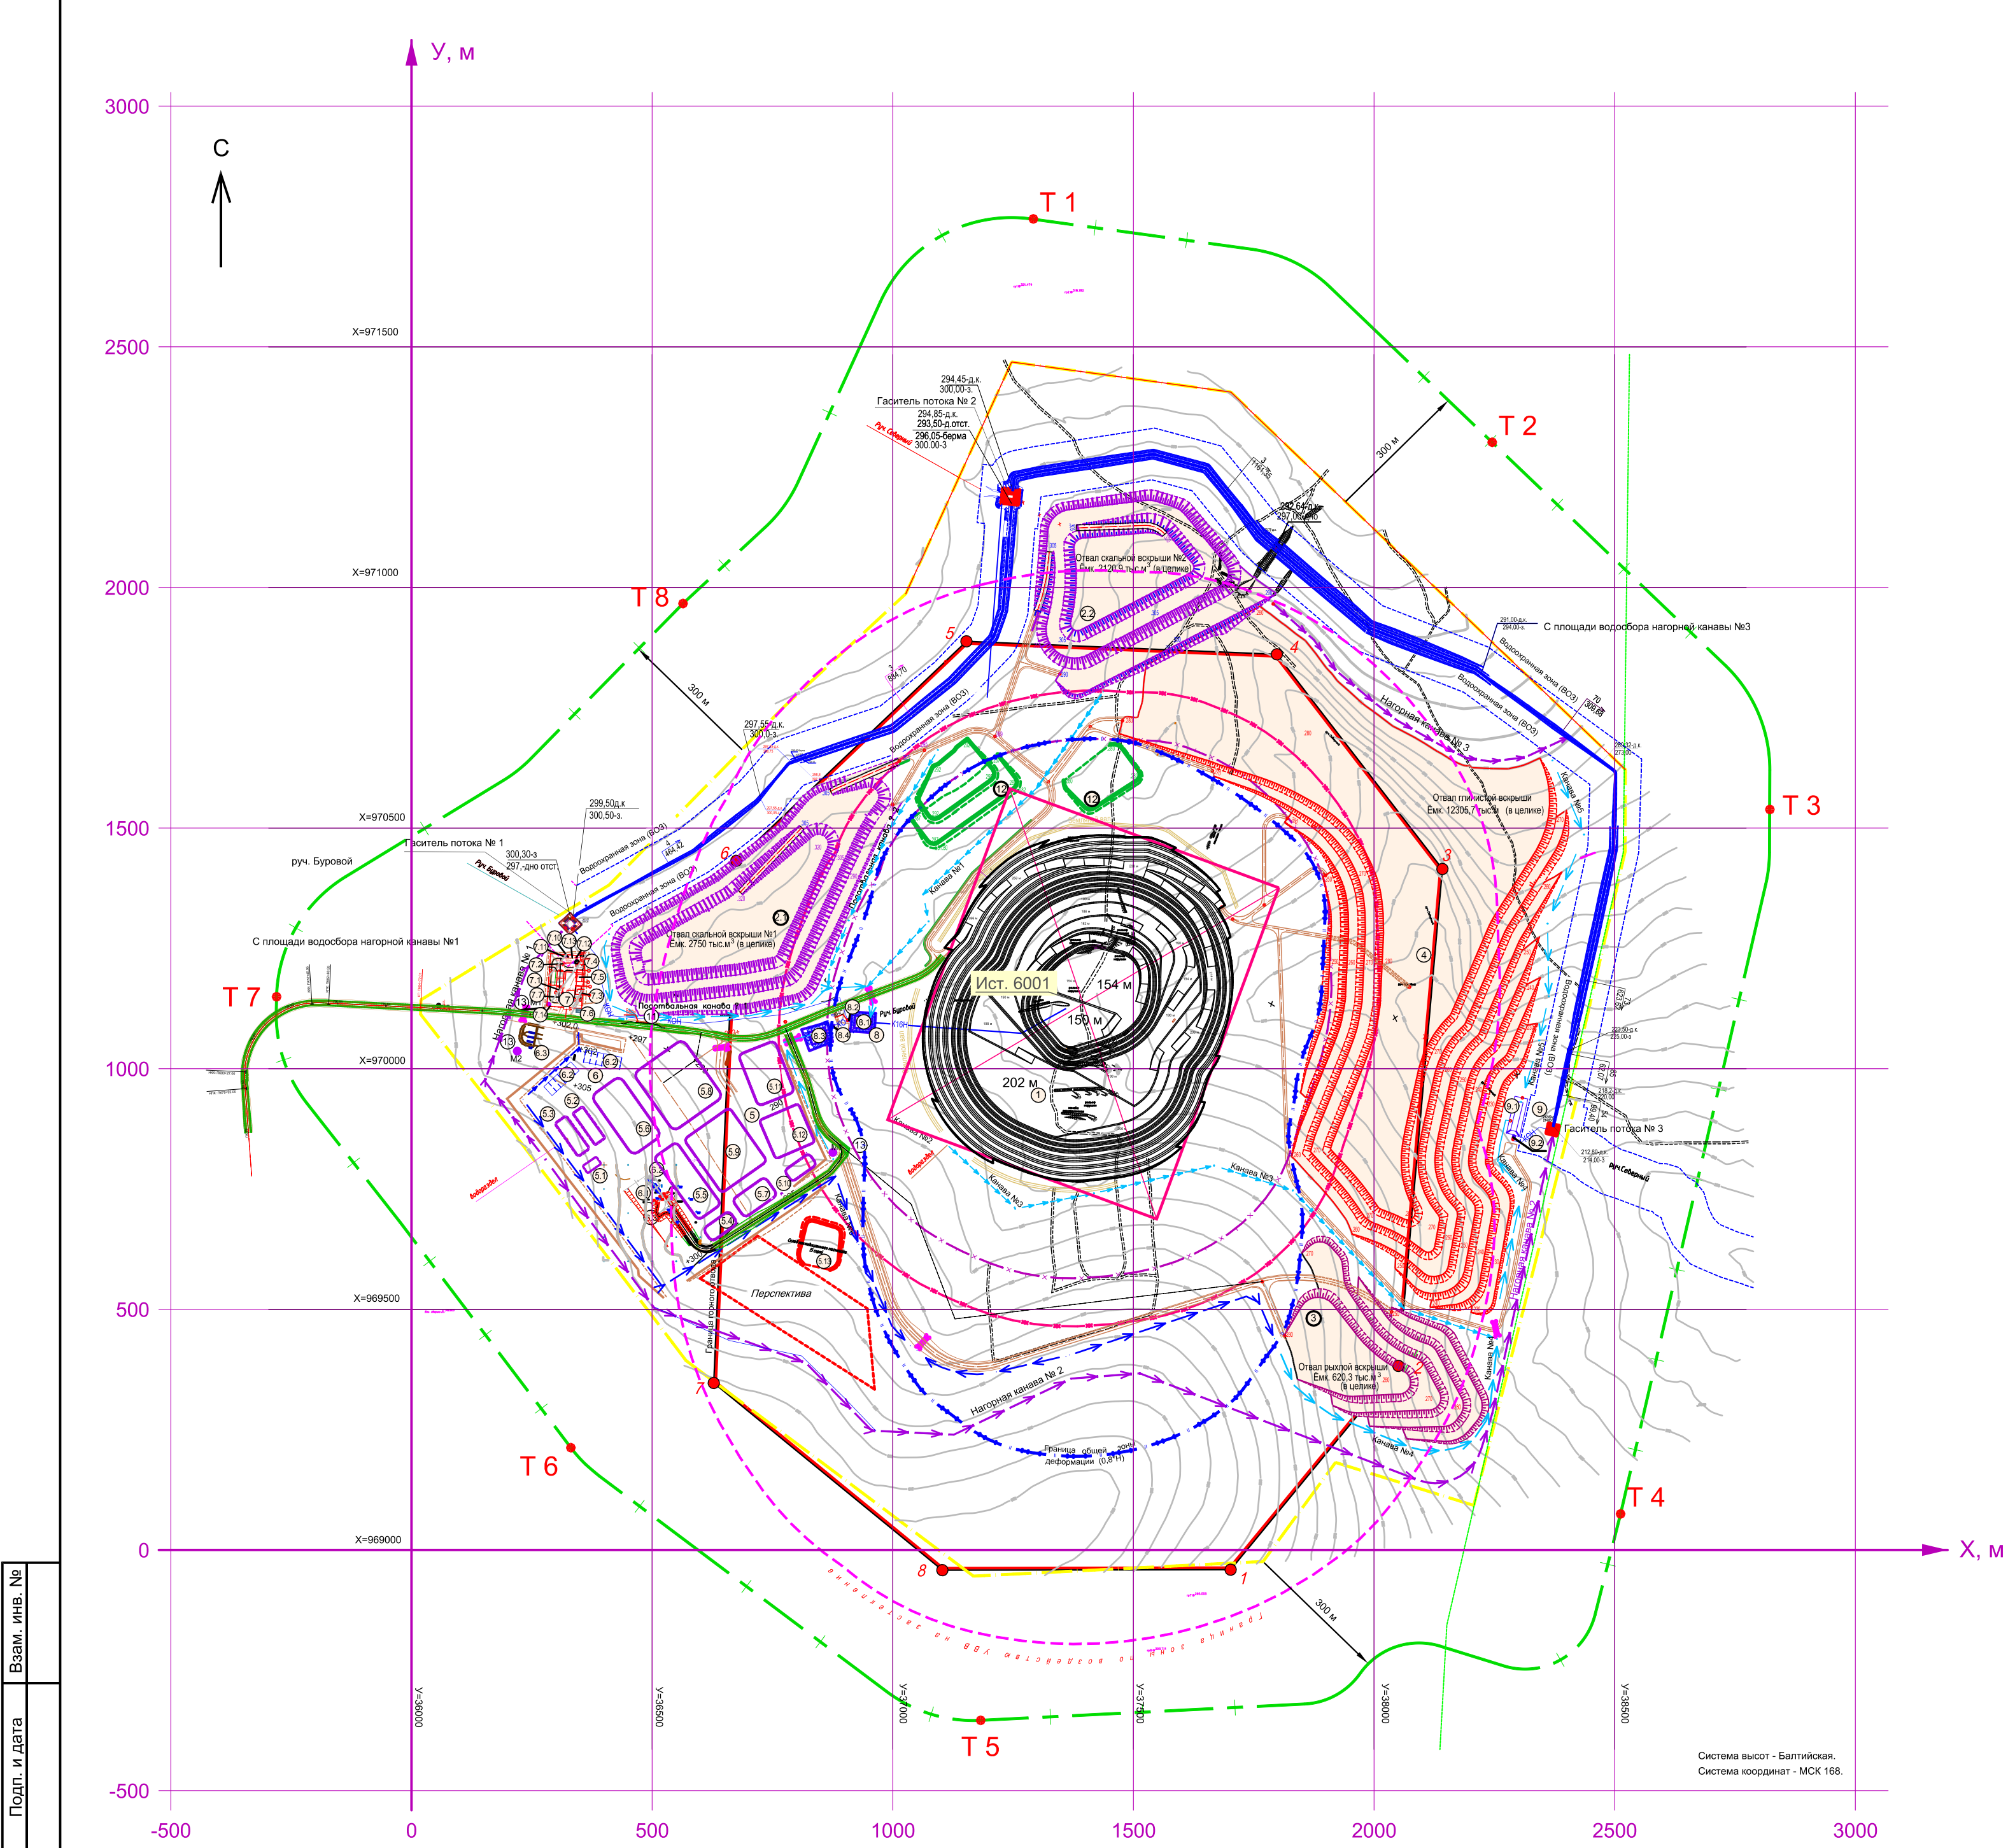

Изм.	Кол.уч.	Лист	Ндок.	Подп.	Дата
Изм.	Кол.уч.	Лист	Ндок.	Подп.	Дата

Приложение Б
Ситуационный план расположения I очереди Бурового участка Киргитейского месторождения
магнетитов с указанием границ санитарно-защитных зон
М 1:10000

Изм.	Кол.уч.	Лист	Ндок.	Подп.	Дата
Изм.	Кол.уч.	Лист	Ндок.	Подп.	Дата

5836-394-02-ОВОС